



ประกาศสำนักงานคณะกรรมการกำกับกิจการพลังงาน
เรื่อง กำหนดเขตระบบโครงข่ายไฟฟ้า ๒๓๐ กิโลโวลต์ สุรินทร์ ๒ – บุรีรัมย์
(ช่วงปรับแก้ทิศทางและแนวเขตระบบโครงข่ายไฟฟ้า)
ตามพระราชบัญญัติการประกอบกิจการพลังงาน พ.ศ. ๒๕๕๐

ด้วยคณะกรรมการกำกับกิจการพลังงาน ได้พิจารณาให้ความเห็นชอบทิศทางและแนวเขตในการวางระบบโครงข่ายไฟฟ้า ตามแผนผังแสดงรายละเอียดของลักษณะทิศทาง และแนวเขตในการวางระบบโครงข่ายไฟฟ้า ของการไฟฟ้าฝ่ายผลิตแห่งประเทศไทย (กฟผ.) ตามโครงการก่อสร้างระบบโครงข่ายไฟฟ้า ๒๓๐ กิโลโวลต์ สุรินทร์ ๒ – บุรีรัมย์ (ช่วงปรับแก้ทิศทางและแนวเขตระบบโครงข่ายไฟฟ้า) เพื่อความเหมาะสมของการใช้ประโยชน์ในพื้นที่บริเวณดังกล่าว

อาศัยอำนาจตามความในมาตรา ๑๐๖ มาตรา ๑๐๗ มาตรา ๑๐๘ แห่งพระราชบัญญัติการประกอบกิจการพลังงาน พ.ศ. ๒๕๕๐ และประกาศคณะกรรมการกำกับกิจการพลังงาน เรื่อง หลักเกณฑ์การจัดทำประกาศ เครื่องหมาย และวิธีการแจ้งสิทธิในเขตระบบโครงข่ายพลังงาน พ.ศ. ๒๕๕๒ ประกอบกับมติคณะกรรมการกำกับกิจการพลังงาน ในการประชุมครั้งที่ ๘/๒๕๖๔ (ครั้งที่ ๗๑๗) เมื่อวันที่ ๑๗ กุมภาพันธ์ ๒๕๖๔ สำนักงานคณะกรรมการกำกับกิจการพลังงาน จึงประกาศให้ทราบโดยทั่วกัน ดังต่อไปนี้

ข้อ ๑ กำหนดให้พื้นที่แนวเขตระบบโครงข่ายไฟฟ้า ๒๓๐ กิโลโวลต์ สุรินทร์ ๒ – บุรีรัมย์ (ช่วงปรับแก้ทิศทางและแนวเขตระบบโครงข่ายไฟฟ้า) เริ่มต้นจาก กม. (สายส่งไฟฟ้า) ที่ $\frac{\text{กม. } ๓๔+๑๑๐.๐๐ \text{ BK.}}{\text{กม. } ๐+๐๐๐.๐๐ \text{ AH.}}$ ไปยัง กม. (สายส่งไฟฟ้า) ที่ ๐+๒๐๕.๕๗ ไปยัง กม. (สายส่งไฟฟ้า) ที่ ๐+๓๖๗.๘๑ และเข้าบรรจบคานรับสายส่งไฟฟ้า กม. (สายส่งไฟฟ้า) ที่ ๐+๔๙๑.๓๑ (ลานไถไฟฟ้าขนาดแรงดัน ๒๓๐ กิโลโวลต์) ระยะทางประมาณ ๔๙๑.๓๑ เมตร พาดผ่านท้องที่ตำบลชุมเห็ด อำเภอเมืองบุรีรัมย์ จังหวัดบุรีรัมย์ และเริ่มต้นจากคานรับสายส่งไฟฟ้า กม. (สายส่งไฟฟ้า) ที่ ๐+๐๐๐.๐๐ (ลานไถไฟฟ้าใหม่ขนาดแรงดัน ๒๓๐ กิโลโวลต์) ไปเข้าบรรจบจุดเชื่อมระบบโครงข่ายไฟฟ้าเดิม กม. (สายส่งไฟฟ้า) ที่ $\frac{\text{กม. } ๐+๑๐๓.๘๔ \text{ BK.}}{\text{กม. } ๐+๕๒๘.๑๘ \text{ AH.}}$ ระยะทางประมาณ ๑๐๓.๘๔ เมตร พาดผ่านท้องที่ตำบลแสงพันธ์ อำเภอเมืองสุรินทร์ จังหวัดสุรินทร์ เป็นเขตระบบโครงข่ายไฟฟ้า โดยกำหนดความกว้างของเขตระบบโครงข่ายไฟฟ้า วัดจากแนวศูนย์กลางของเสาสายส่งไฟฟ้าออกไปด้านละ ๑๒.๐๐ เมตร รวมทั้งสองด้านกว้าง ๒๔.๐๐ เมตร ปรากฏตามแผนผังแสดงรายละเอียด แบบเลขที่ ๔-SU๒-BR-๑๐.๒๐๑๔.๒/๒ Rev.๒ และแบบเลขที่ ๔-SU๒-BR-๐๗.๒๐๑๑ REV.๑ จำนวน ๒ แผ่น ที่แนบท้ายประกาศนี้

กฟผ. จะจัดทำเครื่องหมายแสดงบริเวณเขตระบบโครงข่ายไฟฟ้าบนพื้นที่จริง และมีหนังสือประกาศกำหนดเขตระบบโครงข่ายไฟฟ้าแจ้งเจ้าของหรือผู้ครอบครองอสังหาริมทรัพย์ หรือผู้ทรงสิทธิอื่น ซึ่งมีอสังหาริมทรัพย์อยู่ในเขตระบบโครงข่ายไฟฟ้าเพื่อทราบ เจ้าของหรือผู้ครอบครองอสังหาริมทรัพย์ หรือผู้ทรงสิทธิอื่น ประสงค์ใช้สิทธิอุทธรณ์เหตุไม่สมควรทำเช่นนั้น สามารถยื่นอุทธรณ์ต่อคณะกรรมการกำกับกิจการพลังงาน ภายในสามสิบวันนับแต่วันที่ได้รับหนังสือแจ้งจาก กฟผ.

ข้อ ๒ ภายในเขตระบบโครงข่ายไฟฟ้า กฟผ. มีอำนาจดำเนินการดังต่อไปนี้

(๑) วางระบบโครงข่ายไฟฟ้าไปได้ เหนือ ตามหรือข้ามระบบโครงข่ายพลังงานของผู้รับใบอนุญาตรายอื่น

(๒) วางระบบโครงข่ายไฟฟ้าไปได้ เหนือ ตามหรือข้ามที่ดินอันเป็นสาธารณสมบัติของแผ่นดิน

(๓) วางระบบโครงข่ายไฟฟ้าไปได้ เหนือ ตามหรือข้ามที่ดินของบุคคลใด ปักหรือตั้งเสา หรืออุปกรณ์อื่นลงในหรือบนพื้นดินของบุคคลใดซึ่งมิใช่เป็นที่ตั้งโรงเรือน

(๔) รื้อถอนอาคารหรือโรงเรือนของบุคคลอื่น หรือทำลายสิ่งอื่นที่สร้าง หรือทำขึ้น หรือทำลาย หรือตัดฟันต้นไม้ของบุคคลอื่น หรือพืชผลในเขตรบบโครงข่ายไฟฟ้า

ก่อนจะดำเนินการตาม (๑) ถึง (๔) กฟผ. จะมีหนังสือแจ้งให้ผู้รับใบอนุญาตรายอื่น เจ้าของหรือผู้ครอบครองทรัพย์สิน หรือผู้ทรงสิทธิอื่น เพื่อรับทราบกำหนดวันดำเนินการที่แน่นอนอีกครั้งหนึ่ง หากผู้รับใบอนุญาตรายอื่น เจ้าของหรือผู้ครอบครองทรัพย์สิน หรือผู้ทรงสิทธิอื่น ไม่เห็นด้วยกับการกระทำดังกล่าว ให้ยื่นคำร้องคัดค้านแสดงเหตุที่ไม่สมควรทำเช่นนั้นไปยังคณะกรรมการกำกับกิจการพลังงาน ภายในสามสิบวันนับแต่วันที่ได้รับหนังสือนั้น

ข้อ ๓ คณะกรรมการกำกับกิจการพลังงาน จะพิจารณากำหนดราคาที่ดินและทรัพย์สินเพื่อให้ กฟผ. ใช้ในการคิดคำนวณจ่ายค่าทดแทนที่ดิน ค่าทดแทนที่ตั้งเสาไฟฟ้า ค่าทดแทนในการรื้อถอนโรงเรือน หรือสิ่งปลูกสร้างอื่น ค่าทดแทนต้นไม้หรือพืชผล และค่าทดแทนทรัพย์สินอื่นที่อยู่ในเขตรบบโครงข่ายไฟฟ้าให้แก่ เจ้าของหรือผู้ครอบครองทรัพย์สิน หรือผู้ทรงสิทธิอื่นโดยชอบด้วยกฎหมาย ณ วันที่ประกาศกำหนดเขตรบบโครงข่ายไฟฟ้าด้วยความเป็นธรรม ในกรณีที่ไม่มีพอใจจำนวนเงินค่าใช้จ่ายประโยชน์หรือค่าทดแทน สามารถยื่นอุทธรณ์ต่อคณะกรรมการกำกับกิจการพลังงาน ภายในสามสิบวันนับแต่วันที่ได้รับหนังสือแจ้งจาก กฟผ.

เพื่อให้การจ่ายค่าทดแทนให้แก่เจ้าของหรือผู้ครอบครองทรัพย์สิน หรือผู้ทรงสิทธิอื่น เป็นไปอย่างเหมาะสมถูกต้องและเป็นธรรม กฟผ. จะทำการสำรวจรายละเอียดของที่ดินและทรัพย์สินในเขตรบบโครงข่ายไฟฟ้านับแต่วันประกาศนี้

ข้อ ๔ การอุทธรณ์หรือการคัดค้าน ให้ทำเป็นหนังสือระบุรายละเอียดของข้อโต้แย้ง ข้อเท็จจริง หรือข้อกฎหมาย และพยานหลักฐาน (หากมี) ที่อ้างอิงประกอบ จะยื่นโดยตรงหรือส่งทางไปรษณีย์ไปยังสำนักงานคณะกรรมการกำกับกิจการพลังงาน เลขที่ ๓๑๙ อาคารจัตุรัสจามจุรี ชั้น ๑๙ ถนนพญาไท แขวงปทุมวัน เขตปทุมวัน กรุงเทพมหานคร รหัสไปรษณีย์ ๑๐๓๓๐



ข้อ ๕ การประกาศกำหนดเขตรบบโครงข่ายไฟฟ้าไม่มีผลกระทบต่อกรรมสิทธิ์หรือสิทธิครอบครองที่ดินโดยชอบด้วยกฎหมาย โดยผู้เป็นเจ้าของหรือผู้มีสิทธิครอบครองที่ดิน ยังคงเป็นเจ้าของหรือผู้มีสิทธิครอบครองที่ดินดังเดิมทุกประการ แต่ทั้งนี้ต้องปฏิบัติตามข้อกำหนดห้ามตามประกาศคณะกรรมการกำกับกิจการพลังงาน เรื่อง หลักเกณฑ์ วิธีการ และเงื่อนไขการปลูกสร้างอาคาร โรงเรือน ต้นไม้ หรือสิ่งอื่นใด ติดตั้งสิ่งใด เจาะหรือขุดพื้นดิน ถมดิน ทิ้งสิ่งของ หรือกระทำด้วยประการใดๆ ที่อาจทำให้เกิดอันตรายหรือเป็นอุปสรรคในเขตรบบโครงข่ายไฟฟ้า พ.ศ. ๒๕๕๓ ซึ่งประกาศในราชกิจจานุเบกษา ฉบับประกาศทั่วไป เล่ม ๑๒๗ ตอนพิเศษ ๔๓ ง วันที่ ๕ เมษายน ๒๕๕๓

ประกาศ ณ วันที่ ๗ มีนาคม พ.ศ. ๒๕๖๔



(นายคมกฤต ตันตระวาณิชย์)

เลขาธิการสำนักงานคณะกรรมการกำกับกิจการพลังงาน



๑๕

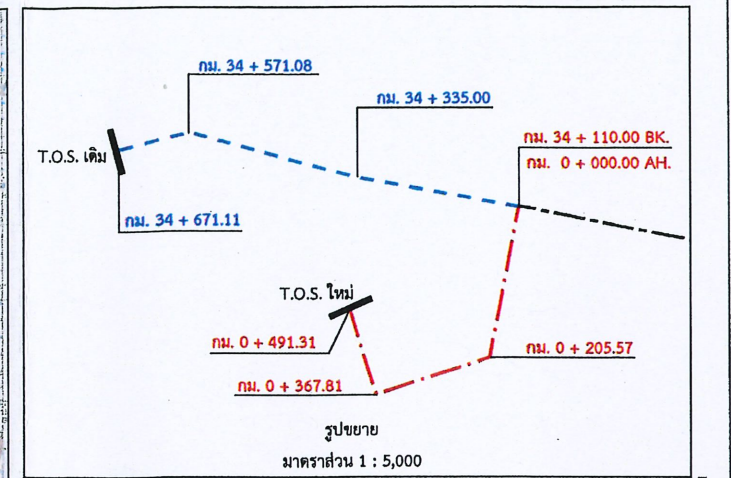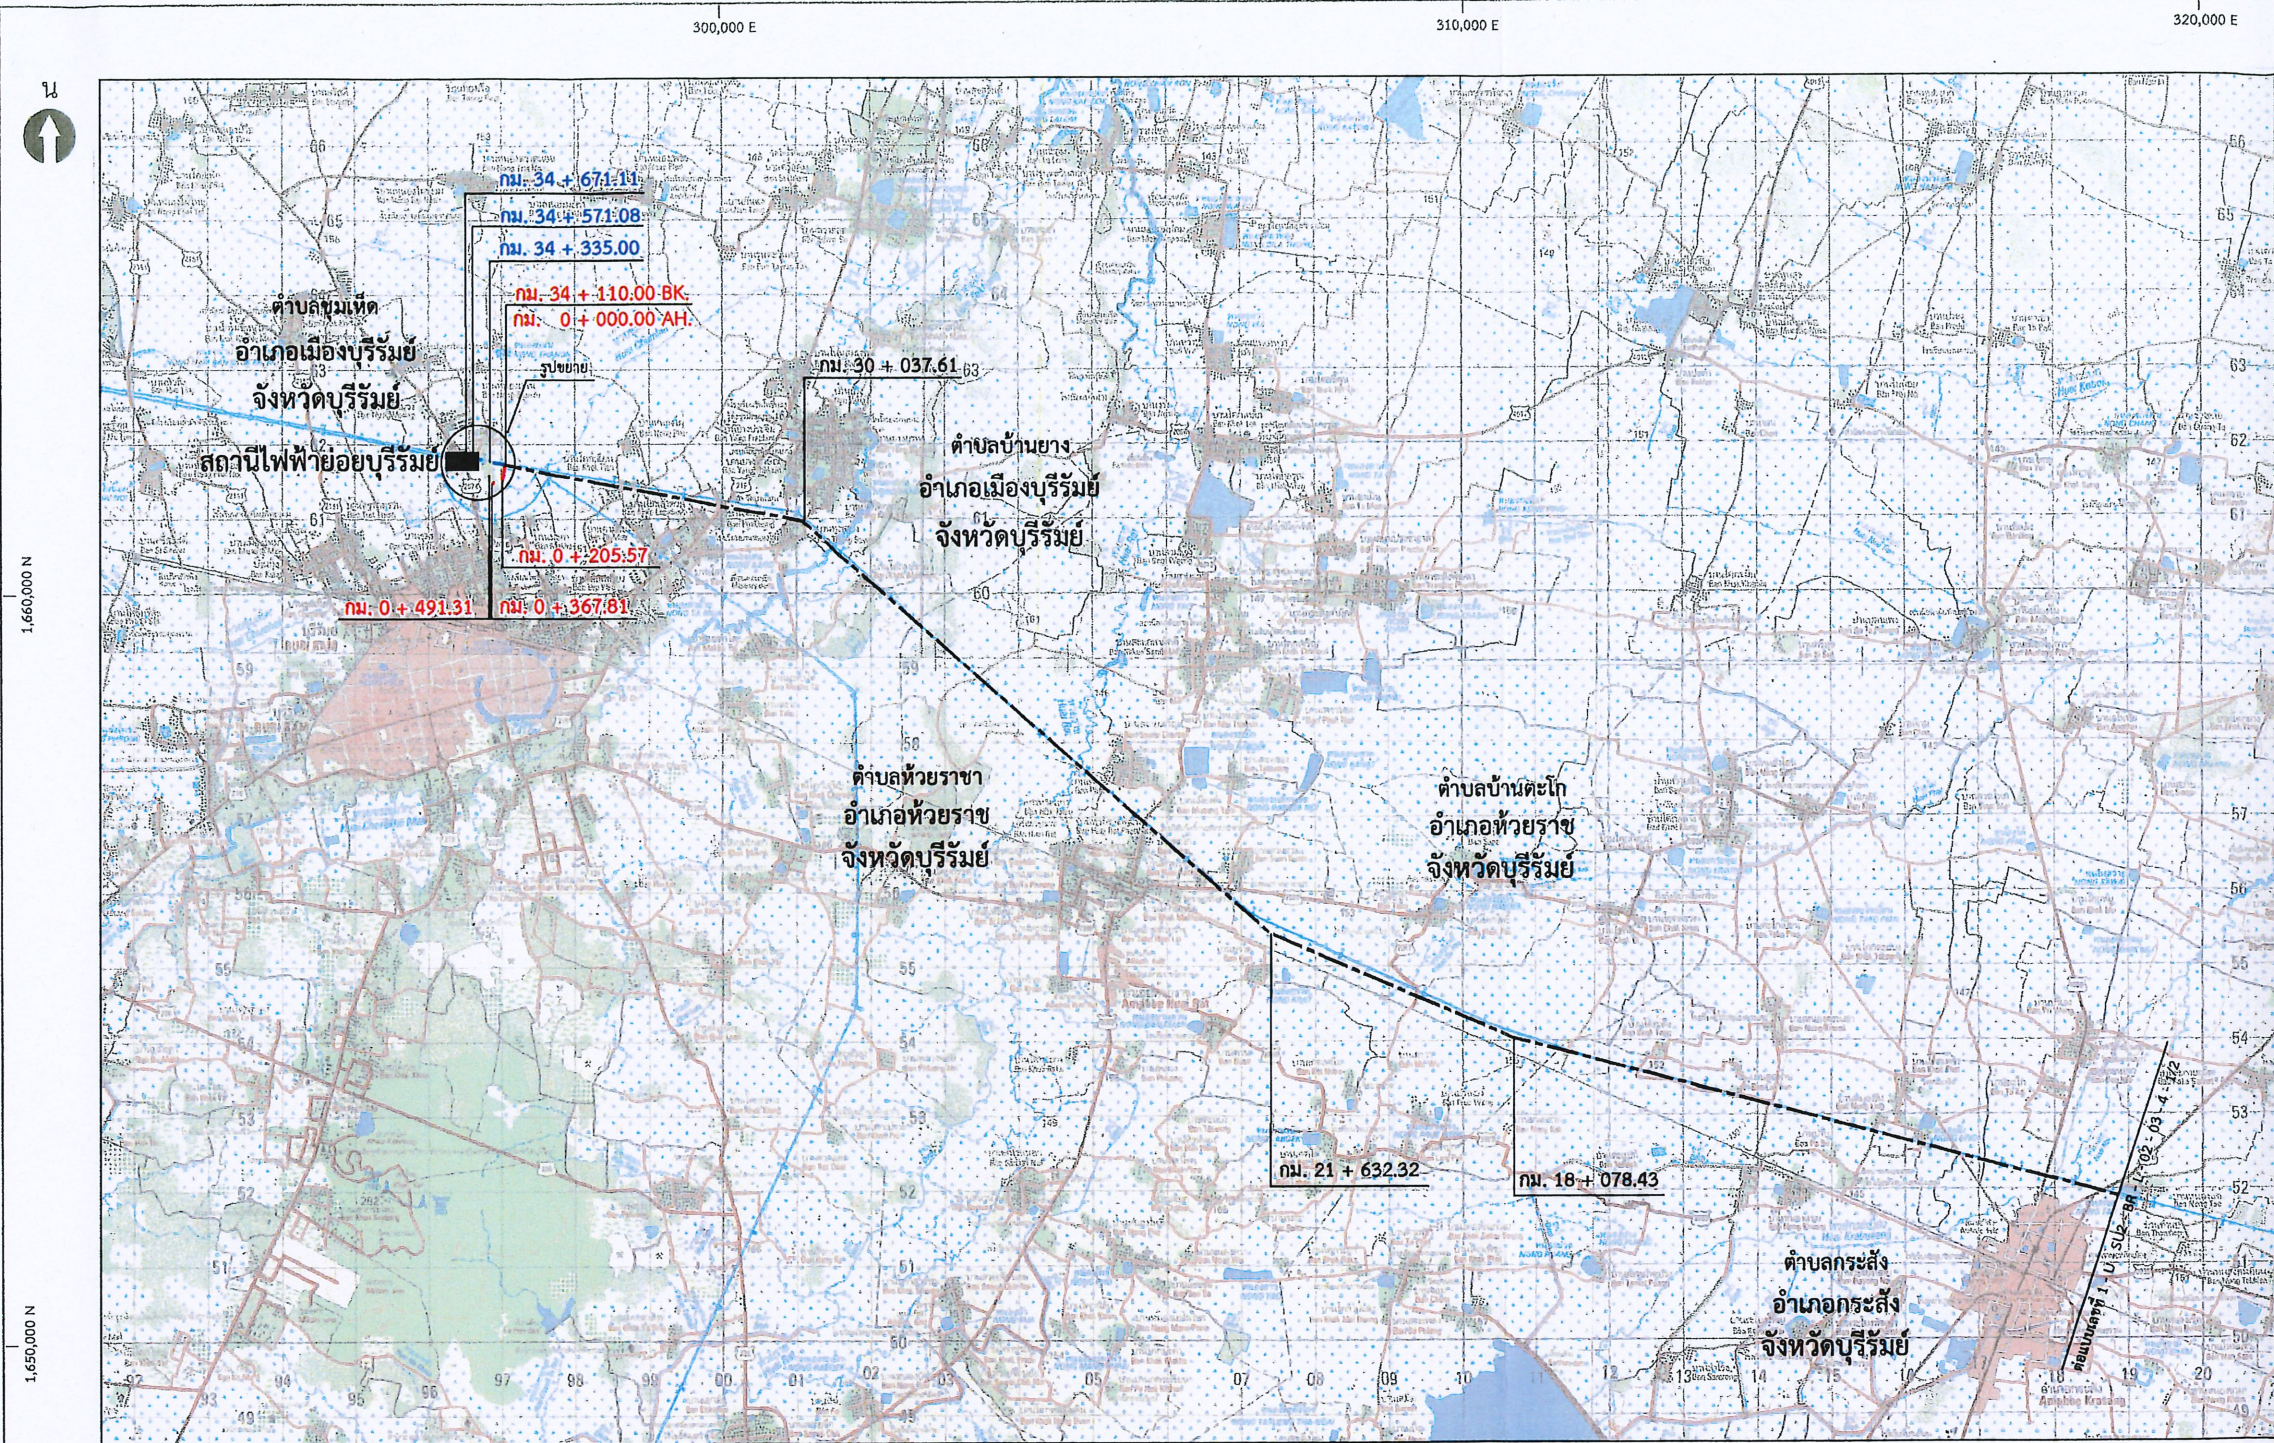


- ระบบโครงข่ายไฟฟ้า 230 กิโลโวลต์ สุรินทร์ 2 - บุรีรัมย์
- - - - - ระบบโครงข่ายไฟฟ้า 230 กิโลโวลต์ สุรินทร์ 2 - บุรีรัมย์ (แนวเดิม)
- . - . - ระบบโครงข่ายไฟฟ้า 230 กิโลโวลต์ สุรินทร์ 2 - บุรีรัมย์ (แนวที่ปรับแก้)

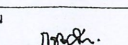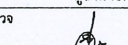 การไฟฟ้าฝ่ายผลิตแห่งประเทศไทย	
แผนผังแสดงรายละเอียดท้ายประกาศสำนักงานคณะกรรมการกำกับกิจการพลังงาน เรื่อง กำหนดเขตระบบโครงข่ายไฟฟ้า 230 กิโลโวลต์ สุรินทร์ 2 - บุรีรัมย์ (ช่วงปรับแก้แนวเขตระบบโครงข่ายไฟฟ้า) ตั้งแต่ กม. 34 + 110.00 BK. ถึง กม. 0 + 491.31 กม. 0 + 000.00 AH. ขนาดความกว้างจากแนวศูนย์กลางของเสาสายส่งไฟฟ้าด้านละ 12.00 เมตร (รวมทั้งสองด้านกว้าง 24.00 เมตร)	
เห็นชอบ	 (นางมาลี ธรรมะธำชัย) หัวหน้ากองสำรวจ
อนุมัติ	 (นายวิชัย อาวรวงศ์) ผู้อำนวยการฝ่ายสำรวจ
เขียน	 (นางสาวกชกร สิมะรังสี)
ตรวจ	 (นายชาญชัย ธีรประภัง)
แบบเลขที่	4-SU2-BR-10.2014.2/2 Rev.2
อ้างอิงแบบเลขที่	4-SU2-BR-10.2014.2/2 Rev.1

5/1

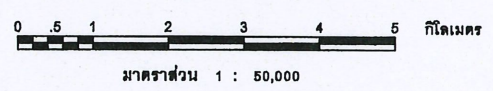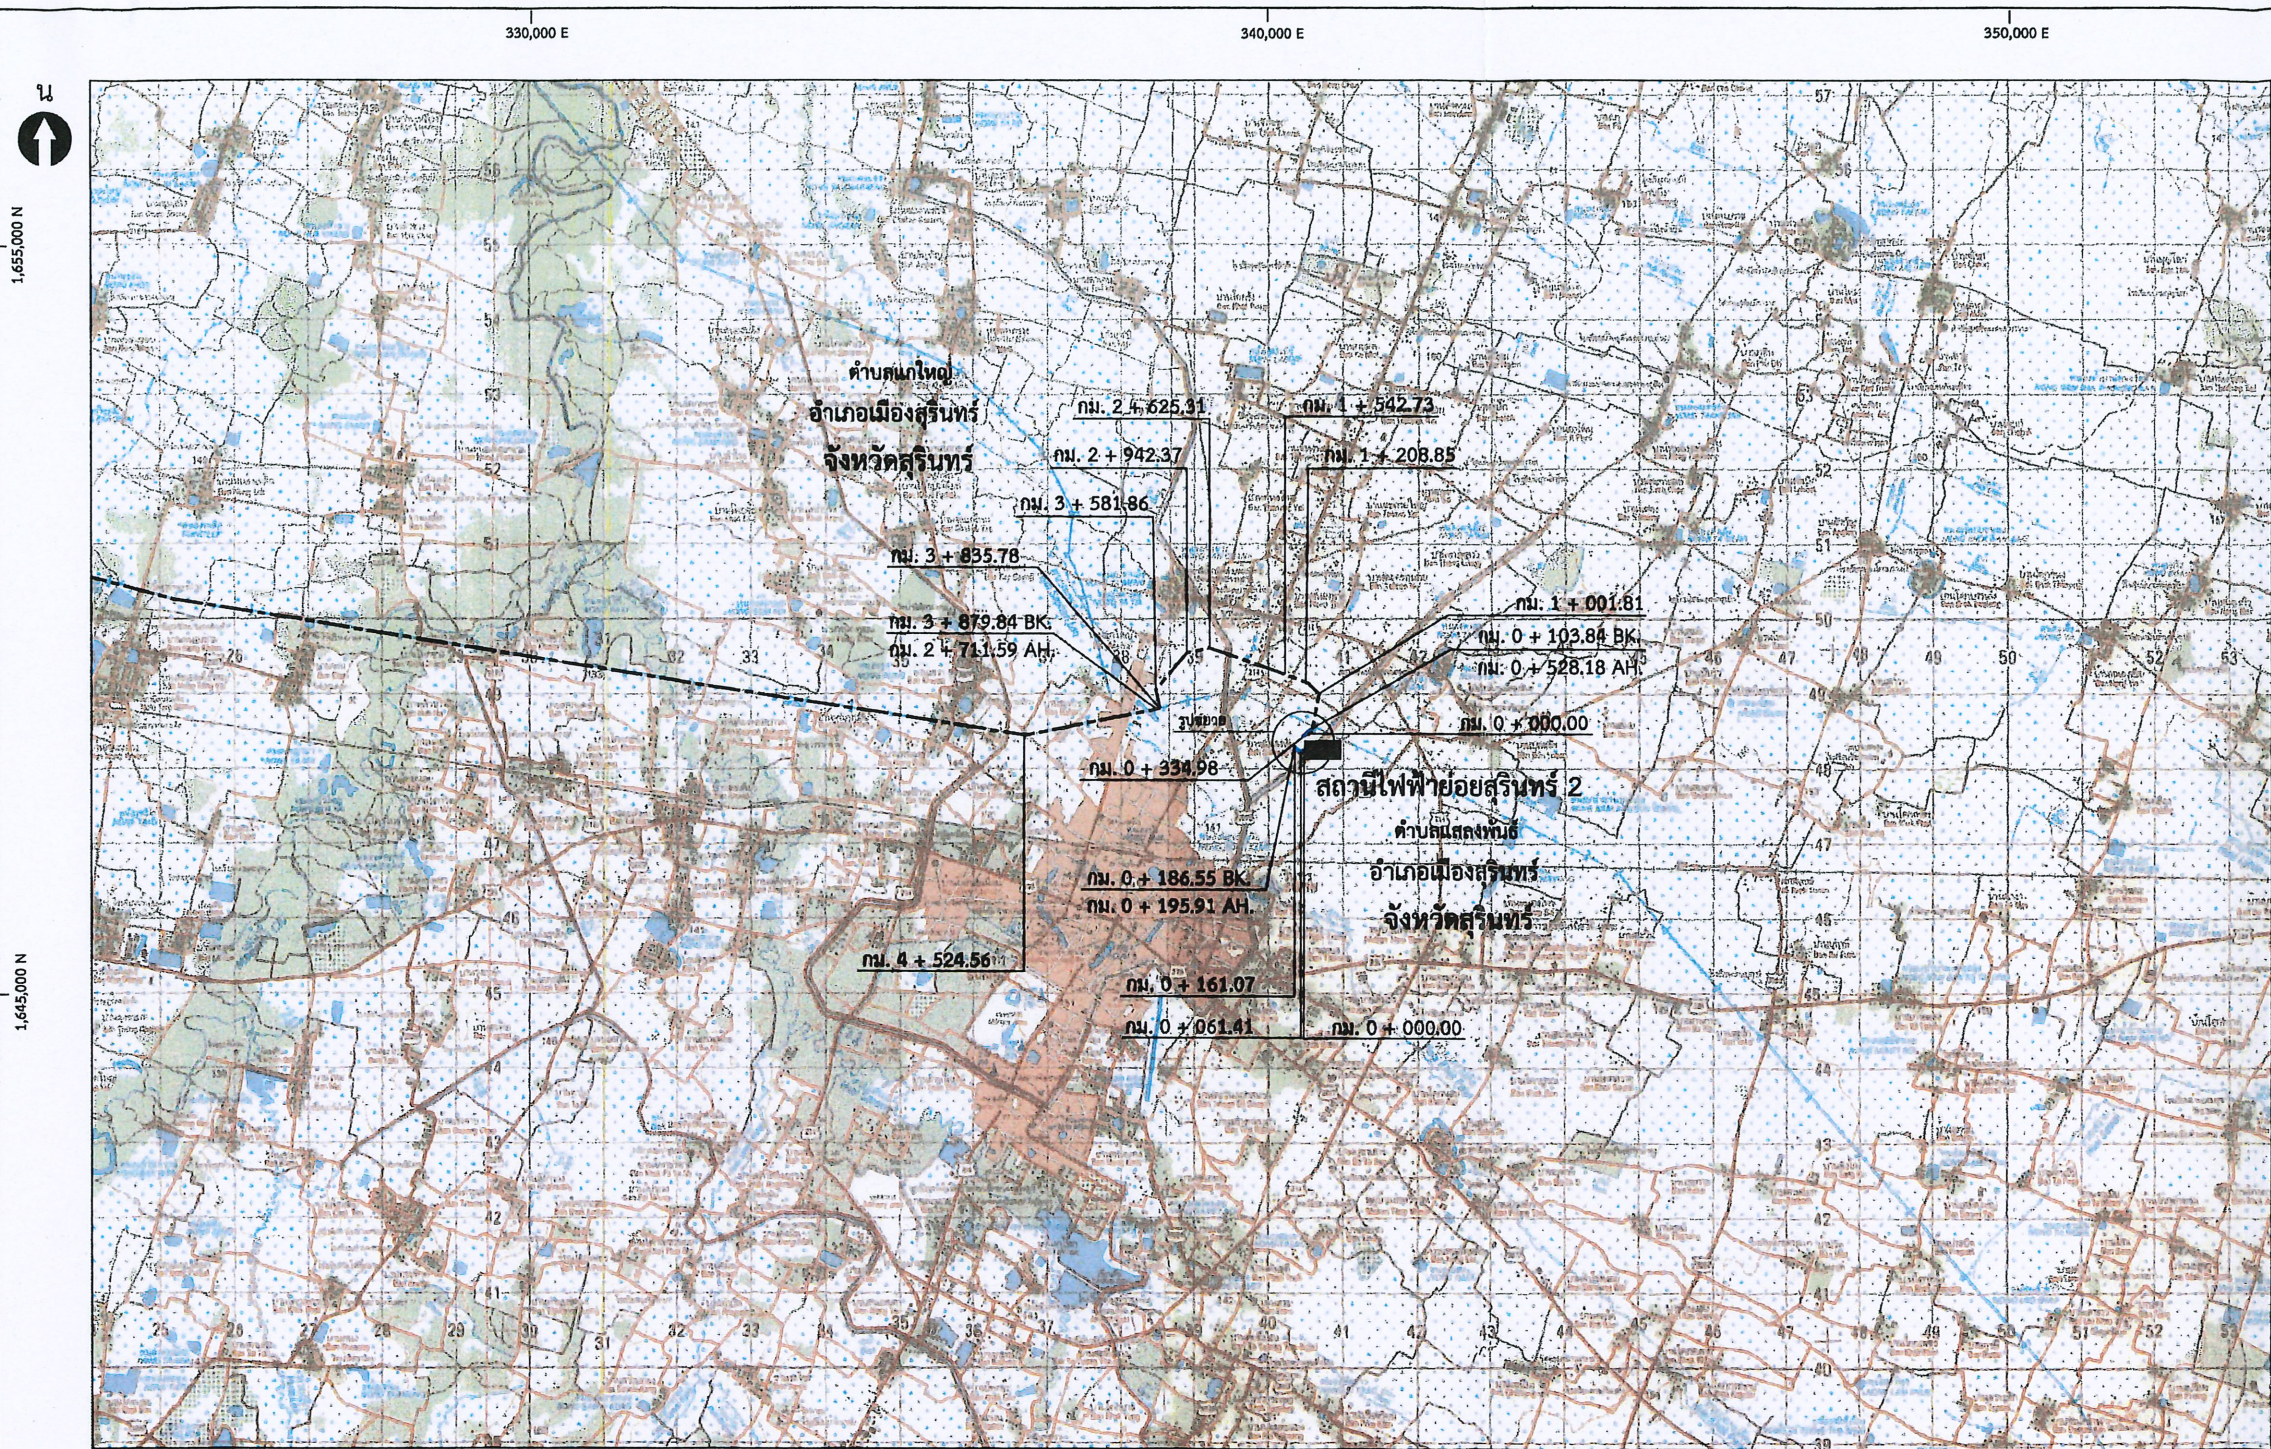

- ระบบโครงข่ายไฟฟ้า 230 กิโลโวลต์ สุรินทร์ 2 - บุรีรัมย์
- - - - - ระบบโครงข่ายไฟฟ้า 230 กิโลโวลต์ สุรินทร์ 2 - บุรีรัมย์ (แนวเดิม)
- . - . - ระบบโครงข่ายไฟฟ้า 230 กิโลโวลต์ สุรินทร์ 2 - บุรีรัมย์ (แนวปรับแก้)

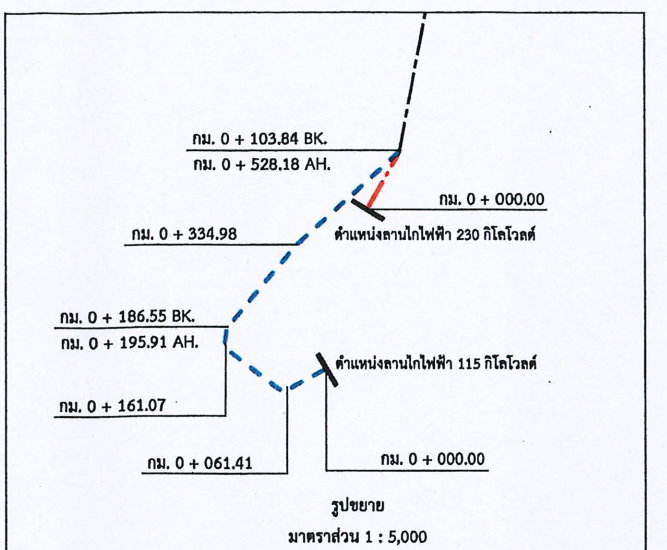

การไฟฟ้าฝ่ายผลิตแห่งประเทศไทย		
แผนผังแสดงรายละเอียดการประกาศสำนักงานคณะกรรมการกำกับกิจการพลังงาน เรื่อง กำหนดเขตระบบโครงข่ายไฟฟ้า 230 กิโลโวลต์ สุรินทร์ 2 - บุรีรัมย์ (ช่วงปรับแก้แนวเขตระบบโครงข่ายไฟฟ้า) ตั้งแต่ กม. 0 + 000.00 ถึง กม. 0 + 103.84 BK กม. 0 + 528.18 AH. ขนาดความกว้างจากแนวศูนย์กลางของเสาสายส่งไฟฟ้าแต่ละ 12.00 เมตร (รวมทั้งสองด้านกว้าง 24.00 เมตร)		
เห็นชอบ	 (นายกัมปนาท ศิริรัตน์) หัวหน้ากองสำรวจ	
อนุมัติ	 (นายวิชัย อาชวโรตต์) ผู้อำนวยการฝ่ายสำรวจ	
เขียน	ก.ก.อ. (นางสาวกชกร สิริชัยใจ)	ตรวจ ก.ก.อ. (นางสาวกชกร สิริชัยใจ)
วันที่ 11/07/2558		แบบเลขที่ 4-SU2-BR-07.2011 REV.1 อ้างอิงแบบเลขที่ 4-SU2-BR-07.2011