



ประกาศสำนักงานคณะกรรมการกำกับกิจการพลังงาน
เรื่อง กำหนดเขตระบบโครงข่ายไฟฟ้า ๒๓๐ กิโลโวลต์
แยกจากสายส่ง ๒๓๐ กิโลโวลต์ ระยะอง ๒ – อ่าวไผ่ ไปยังบ่อวิน
(ช่วงปรับแก้ทิศทางและแนวเขตระบบโครงข่ายไฟฟ้า)
ตามพระราชบัญญัติการประกอบกิจการพลังงาน พ.ศ. ๒๕๕๐

ด้วยคณะกรรมการกำกับกิจการพลังงาน ได้พิจารณาให้ความเห็นชอบทิศทางและแนวเขตในการวางระบบโครงข่ายไฟฟ้า ตามแผนผังแสดงรายละเอียดของลักษณะทิศทาง และแนวเขตในการวางระบบโครงข่ายไฟฟ้า ของการไฟฟ้าฝ่ายผลิตแห่งประเทศไทย (กฟผ.) ตามโครงการก่อสร้างระบบโครงข่ายไฟฟ้า ๒๓๐ กิโลโวลต์ แยกจากสายส่ง ๒๓๐ กิโลโวลต์ ระยะอง ๒ – อ่าวไผ่ ไปยังบ่อวิน (ช่วงปรับแก้ทิศทางและแนวเขตระบบโครงข่ายไฟฟ้า) เพื่อความเหมาะสมของการใช้ประโยชน์ในพื้นที่บริเวณดังกล่าว ทั้งนี้ ปัจจุบัน กฟผ. เรียกชื่อเป็นระบบโครงข่ายไฟฟ้า ๒๓๐ กิโลโวลต์ อ่าวไผ่ - บ่อวิน วงจรที่ ๑ และ ๒

อาศัยอำนาจตามความในมาตรา ๑๐๖ มาตรา ๑๐๗ มาตรา ๑๐๘ แห่งพระราชบัญญัติการประกอบกิจการพลังงาน พ.ศ. ๒๕๕๐ และประกาศคณะกรรมการกำกับกิจการพลังงาน เรื่อง หลักเกณฑ์การจัดทำประกาศ เครื่องหมาย และวิธีการแจ้งสิทธิในเขตรบบโครงข่ายพลังงาน พ.ศ. ๒๕๕๒ ประกอบกับมติคณะกรรมการกำกับกิจการพลังงาน ในการประชุมครั้งที่ ๓๗/๒๕๖๔ (ครั้งที่ ๗๔๖) เมื่อวันที่ ๑๕ กันยายน ๒๕๖๔ สำนักงานคณะกรรมการกำกับกิจการพลังงาน จึงประกาศให้ทราบโดยทั่วกัน ดังต่อไปนี้

ข้อ ๑ ยกเลิกทิศทางและแนวเขตระบบโครงข่ายไฟฟ้า ตามแผนผังแสดงรายละเอียดของลักษณะทิศทาง และแนวเขตในการวางระบบโครงข่ายไฟฟ้า ๒๓๐ กิโลโวลต์ แยกจากสายส่ง ๒๓๐ กิโลโวลต์ ระยะอง ๒ – อ่าวไผ่ ไปยังบ่อวิน เริ่มต้นจาก กม. (สายส่งไฟฟ้า) ที่ ๕๓+๓๕๑.๐๙ ไปยัง กม. (สายส่งไฟฟ้า) ที่ ๕๓+๔๓๑.๗๙ ระยะทางประมาณ ๘๐.๗๐ เมตร พาดผ่านท้องที่ตำบลสุรศักดิ์ และตำบลทุ่งสุขลา อำเภอสรีราชา จังหวัดชลบุรี

ข้อ ๒ กำหนดให้พื้นที่แนวเขตระบบโครงข่ายไฟฟ้า ๒๓๐ กิโลโวลต์ แยกจากสายส่ง ๒๓๐ กิโลโวลต์ ระยะอง ๒ – อ่าวไผ่ ไปยังบ่อวิน (ช่วงปรับแก้ทิศทางและแนวเขตระบบโครงข่ายไฟฟ้า) เริ่มต้นจาก กม. (สายส่งไฟฟ้า) ที่ กม. ๕๓+๓๕๑.๐๙ BK. ไปเข้าบรรจบโครงสร้างรับสายส่งไฟฟ้าใหม่ กม. (สายส่งไฟฟ้า) ที่ ๐+๐๘๘.๑๙ ระยะทางประมาณ ๘๘.๑๙ เมตร พาดผ่านท้องที่ตำบลสุรศักดิ์ และตำบลทุ่งสุขลา อำเภอสรีราชา จังหวัดชลบุรี เป็นเขตรบบโครงข่ายไฟฟ้า โดยกำหนดความกว้างของเขตรบบโครงข่ายไฟฟ้า วัดจากแนวศูนย์กลางของเสาสายส่งไฟฟ้าออกไปด้านละ ๒๐.๐๐ เมตร รวมทั้งสองด้านกว้าง ๔๐.๐๐ เมตร ปรากฏตามแผนผังแสดงรายละเอียด แบบเลขที่ ๔ - AP - BWN (LINE๑,๒) - ๐๖.๒๐๒๑ จำนวน ๑ แผ่น ที่แนบท้ายประกาศนี้

กฟผ. จะจัดทำเครื่องหมายแสดงบริเวณเขตรบบโครงข่ายไฟฟ้าบนพื้นที่จริง และมีหนังสือประกาศกำหนดเขตรบบโครงข่ายไฟฟ้าแจ้งเจ้าของหรือผู้ครอบครองอสังหาริมทรัพย์ หรือผู้ทรงสิทธิอื่น ซึ่งมีอสังหาริมทรัพย์อยู่ในเขตรบบโครงข่ายไฟฟ้าเพื่อทราบ เจ้าของหรือผู้ครอบครองอสังหาริมทรัพย์ หรือผู้ทรงสิทธิอื่น ประสงค์ใช้สิทธิอุทธรณ์เหตุไม่สมควรทำเช่นนั้น สามารถยื่นอุทธรณ์ต่อคณะกรรมการกำกับกิจการพลังงาน ภายในสามสิบวันนับแต่วันที่ได้รับหนังสือแจ้งจาก กฟผ.

รับรองสำเนาถูกต้อง

(นายณฐกร พัทธ ศรีสุข)

เจ้าหน้าที่วิชาการ ฝ่ายจัดการที่ดินและทรัพย์สิน

/ ข้อ ๓ ...

ข้อ ๓ ภายในเขตรบบโครงข่ายไฟฟ้า กฟผ. มีอำนาจดำเนินการดังต่อไปนี้

(๑) วางระบบโครงข่ายไฟฟ้าไปได้ เหนือ ตามหรือข้ามระบบโครงข่ายพลังงานของผู้รับใบอนุญาตรายอื่น

(๒) วางระบบโครงข่ายไฟฟ้าไปได้ เหนือ ตามหรือข้ามที่ดินอันเป็นสาธารณสมบัติของแผ่นดิน

(๓) วางระบบโครงข่ายไฟฟ้าไปได้ เหนือ ตามหรือข้ามพื้นดินของบุคคลใด ปักหรือตั้งเสา หรืออุปกรณ์อื่นลงในหรือบนพื้นดินของบุคคลใดซึ่งมิใช่เป็นที่ตั้งโรงเรือน

(๔) รื้อถอนอาคารหรือโรงเรือนของบุคคลอื่น หรือทำลายสิ่งอื่นที่สร้าง หรือทำขึ้น หรือทำลาย หรือตัดฟันต้นไม้หรือรากของต้นไม้ของบุคคลอื่น หรือพืชผลในเขตรบบโครงข่ายไฟฟ้า

ก่อนจะดำเนินการตาม (๑) ถึง (๔) กฟผ. จะมีหนังสือแจ้งให้ผู้รับใบอนุญาตรายอื่น เจ้าของหรือผู้ครอบครองทรัพย์สิน หรือผู้ทรงสิทธิอื่น เพื่อรับทราบกำหนดวันดำเนินการที่แน่นอนอีกครั้งหนึ่ง หากผู้รับใบอนุญาตรายอื่น เจ้าของหรือผู้ครอบครองทรัพย์สิน หรือผู้ทรงสิทธิอื่น ไม่เห็นด้วยกับการกระทำดังกล่าว ให้ยื่นคำร้องคัดค้านแสดงเหตุที่ไม่สมควรทำเช่นนั้นไปยังคณะกรรมการกำกับกิจการพลังงาน ภายในสามสิบวันนับแต่วันที่ได้รับหนังสือนั้น

ข้อ ๔ คณะกรรมการกำกับกิจการพลังงาน จะพิจารณากำหนดราคาที่ดินและทรัพย์สินเพื่อให้ กฟผ. ใช้ในการคิดคำนวณจ่ายค่าทดแทนที่ดิน ค่าทดแทนที่ตั้งเสาไฟฟ้า ค่าทดแทนในการรื้อถอนโรงเรือน หรือสิ่งปลูกสร้างอื่น ค่าทดแทนต้นไม้หรือพืชผล และค่าทดแทนทรัพย์สินอื่นที่อยู่ในเขตรบบโครงข่ายไฟฟ้าให้แก่ เจ้าของหรือผู้ครอบครองทรัพย์สิน หรือผู้ทรงสิทธิอื่นโดยชอบด้วยกฎหมาย ณ วันที่ประกาศกำหนดเขตรบบโครงข่ายไฟฟ้าด้วยความเป็นธรรม ในกรณีที่ไม่พอใจจำนวนเงินค่าใช้ประโยชน์หรือค่าทดแทน สามารถยื่นอุทธรณ์ต่อคณะกรรมการกำกับกิจการพลังงาน ภายในสามสิบวันนับแต่วันที่ได้รับหนังสือแจ้งจาก กฟผ.

เพื่อให้การจ่ายค่าทดแทนให้แก่เจ้าของหรือผู้ครอบครองทรัพย์สิน หรือผู้ทรงสิทธิอื่น เป็นไปอย่างเหมาะสมถูกต้องและเป็นธรรม กฟผ. จะทำการสำรวจรายละเอียดของที่ดินและทรัพย์สินในเขตรบบโครงข่ายไฟฟ้านับแต่วันประกาศนี้

ข้อ ๕ การอุทธรณ์หรือการคัดค้าน ให้ทำเป็นหนังสือระบุรายละเอียดของข้อโต้แย้ง ข้อเท็จจริง หรือข้อกฎหมาย และพยานหลักฐาน (หากมี) ที่อ้างอิงประกอบ จะยื่นโดยตรงหรือส่งทางไปรษณีย์ไปยังสำนักงานคณะกรรมการกำกับกิจการพลังงาน เลขที่ ๓๑๙ อาคารจัตุรัสจามจุรี ชั้น ๑๙ ถนนพญาไท แขวงปทุมวัน เขตปทุมวัน กรุงเทพมหานคร รหัสไปรษณีย์ ๑๐๓๓๐

ข้อ ๖ การประกาศกำหนดเขตรบบโครงข่ายไฟฟ้าไม่มีผลกระทบต่อกรรมสิทธิ์หรือสิทธิครอบครองที่ดินโดยชอบด้วยกฎหมาย โดยผู้เป็นเจ้าของหรือผู้มีสิทธิครอบครองที่ดิน ยังคงเป็นเจ้าของหรือผู้มีสิทธิครอบครองที่ดินดั้งเดิมทุกประการ แต่ทั้งนี้ต้องปฏิบัติตามข้อกำหนดห้ามตามประกาศคณะกรรมการกำกับกิจการพลังงาน เรื่อง หลักเกณฑ์ วิธีการ และเงื่อนไขการปลูกสร้างอาคาร โรงเรือน ต้นไม้ หรือสิ่งอื่นใด ติดตั้งสิ่งใด เจาะหรือขุดพื้นดิน ถมดิน ทิ้งสิ่งของ หรือกระทำด้วยประการใดๆ ที่อาจทำให้เกิดอันตรายหรือเป็นอุปสรรคในเขตรบบโครงข่ายไฟฟ้า พ.ศ. ๒๕๕๓ ซึ่งประกาศในราชกิจจานุเบกษา ฉบับประกาศทั่วไป เล่ม ๑๒๗ ตอนพิเศษ ๔๓ ง วันที่ ๕ เมษายน ๒๕๕๓

ประกาศ ณ วันที่ ๒๙ กันยายน พ.ศ. ๒๕๖๔

รับรองสำเนาถูกต้อง



(นายณัฐวัตร ศรีสุข)

เจ้าหน้าที่วิชาการ ฝ่ายจัดการที่ดินและทรัพย์สิน

(นายคมกฤช ตันตระวาณิชย์)

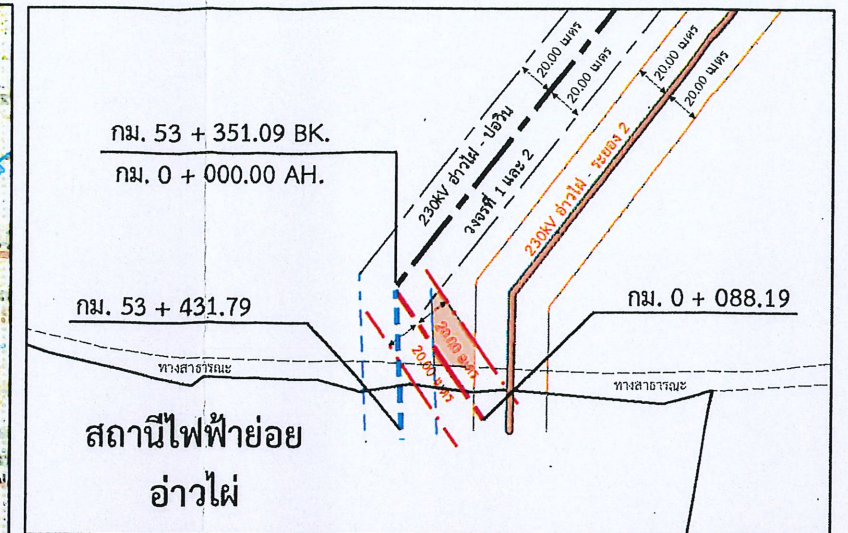
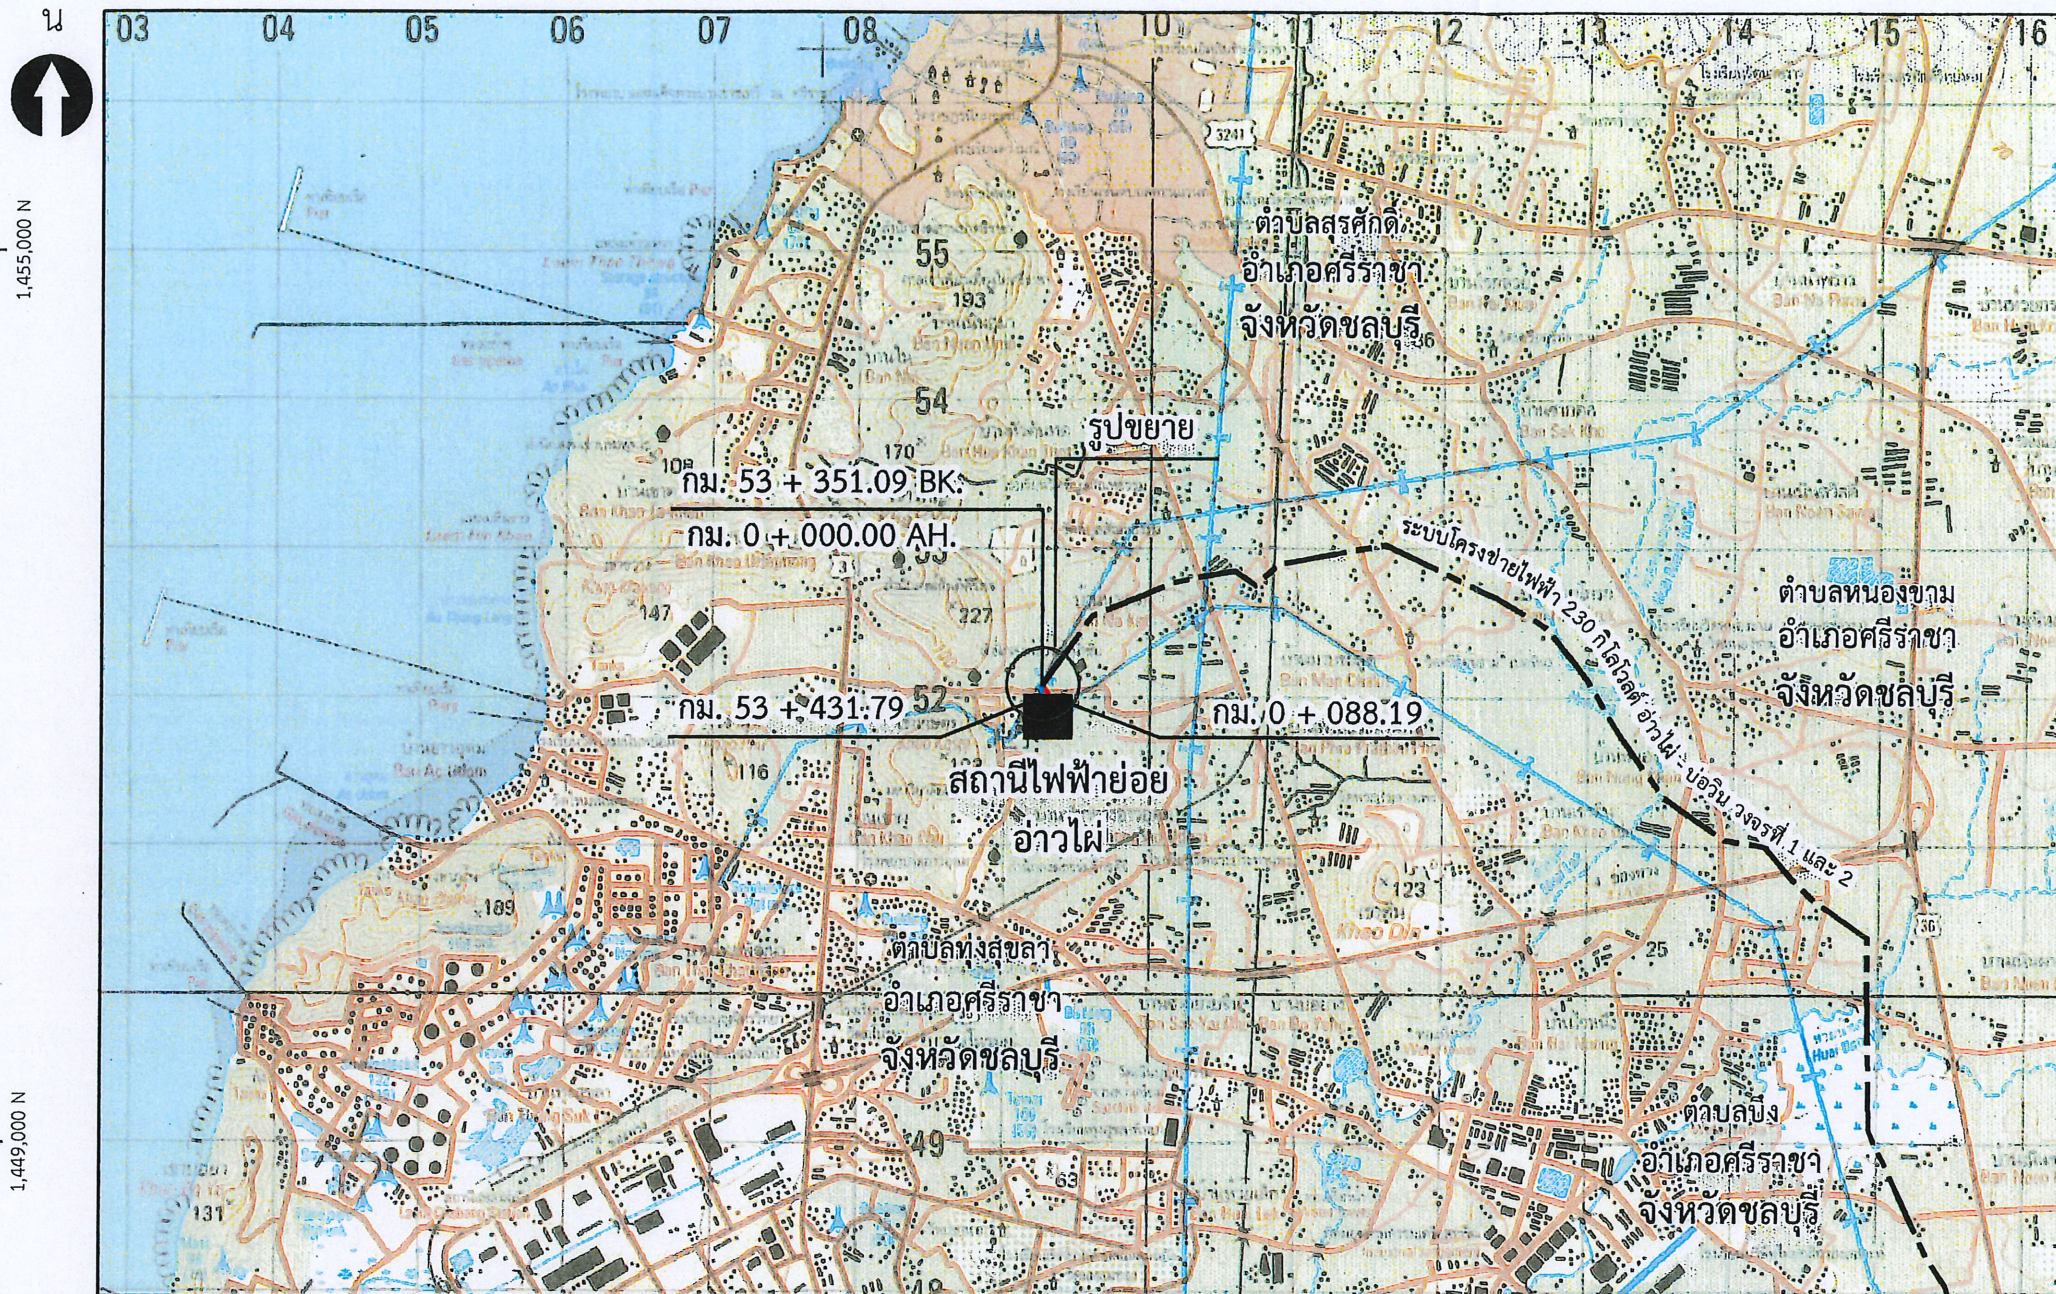
เลขาธิการสำนักงานคณะกรรมการกำกับกิจการพลังงาน



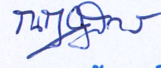
704,000 E

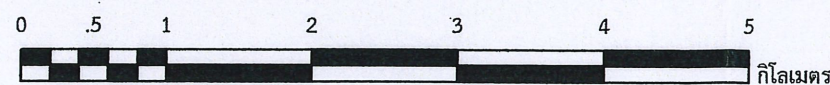
710,000 E

716,000 E



รูปขยาย
มาตราส่วน 1:4,000

รับรองสำเนาถูกต้อง

(นายณภัทร ศรีสุข)
เจ้าหน้าที่วิชาการ ฝ่ายจัดการที่ดินและทรัพย์สิน



มาตราส่วน 1:50,000

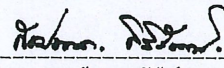
- ระบบโครงข่ายไฟฟ้า 230 กิโลโวลต์ อ่าวไผ่ - บ่อวิน วงจรที่ 1 และ 2
- ระบบโครงข่ายไฟฟ้า 230 กิโลโวลต์ อ่าวไผ่ - บ่อวิน วงจรที่ 1 และ 2 (แนวเดิม)
- ระบบโครงข่ายไฟฟ้า 230 กิโลโวลต์ อ่าวไผ่ - บ่อวิน วงจรที่ 1 และ 2 (แนวปรับแก้)
- พื้นที่ถูกเขตเพิ่มเติม ระบบโครงข่ายไฟฟ้า 230 กิโลโวลต์ อ่าวไผ่ - บ่อวิน วงจรที่ 1 และ 2 (ช่วงปรับแก้แนวเขตระบบโครงข่ายไฟฟ้า)



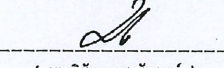
การไฟฟ้าฝ่ายผลิตแห่งประเทศไทย

แผนผังแสดงรายละเอียดท้ายประกาศสำนักงานคณะกรรมการกำกับกิจการพลังงาน
เรื่อง กำหนดเขตระบบโครงข่ายไฟฟ้า
230 กิโลโวลต์ อ่าวไผ่ - บ่อวิน วงจรที่ 1 และ 2 (ช่วงปรับแก้แนวเขตระบบโครงข่ายไฟฟ้า)
ตั้งแต่ กรม. 53 + 351.09 BK. ถึง กรม. 0 + 088.19
ขนาดความกว้างจากแนวศูนย์กลางของเสาสายส่งไฟฟ้าด้านละ 20.00 เมตร
(รวมทั้งสองด้านกว้าง 40.00 เมตร)

เห็นชอบ


(นายกันชนา ศรีรัตน์)
หัวหน้ากองสำรวจ

อนุมัติ


(นายวิชัย อาวรงค์)
ผู้อำนวยการฝ่ายสำรวจ

เขียน

ปวิสร กิ่งศรี
(นางสาวปวิสร กิ่งศรี)

ตรวจ
สุวิภา จ.
(นางสาวสุวิภา มาน้อย)

แบบเลขที่
4 - AP - BWN (LINE1,2) - 06.2021

704,000 E

710,000 E

บันทึก แผนผังฉบับนี้อ้างอิงจากดัชนีแผนที่ L7018 ระวาง 5135-II กรมแผนที่ทหาร

๑๕๕